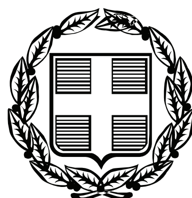


ΕΦΗΜΕΡΙΣ ΤΗΣ ΚΥΒΕΡΝΗΣΕΩΣ

ΤΗΣ ΕΛΛΗΝΙΚΗΣ ΔΗΜΟΚΡΑΤΙΑΣ

ΤΕΥΧΟΣ ΤΕΤΑΡΤΟ **Αρ. Φύλλου 57**

17 Φεβρουαρίου 2009

ΠΕΡΙΕΧΟΜΕΝΑ

ΑΠΟΦΑΣΕΙΣ

ΑΠΟΦΑΣΕΙΣ

Αριθμ. 2649/1989 (1)

Καθορισμός ορίων αιγιαλού, παραλίας στη θέση «Όρμος Μαρμάρι», Νήσου Σύρου.

Ο ΓΕΝΙΚΟΣ ΓΡΑΜΜΑΤΕΑΣ
ΠΕΡΙΦΕΡΕΙΑΣ ΝΟΤΙΟΥ ΑΙΓΑΙΟΥ

Έχοντας υπόψη:

1. Τις διατάξεις του άρθρου 3, 4, 5 και 6 ν. 2971/2001 (ΦΕΚ 285/τ.Α΄/19.12.2001) «περί αιγιαλού και παραλίας».

2. Τις διατάξεις χου άρθρου 1 του ν.δ. 439/1970 «περί συμπληρώσεως των διατάξεων περί αιγιαλού».

3. Τις διατάξεις του άρθρου 5 του ν. 3200/1955 «περί διοικητικής αποκέντρωσης», όπως αυτές τροποποιήθηκαν και ισχύουν σήμερα.

4. Τις διατάξεις του άρθρου 19 παραγρ. 5 ν. 2344/1995, του άρθρου 52 παρ. 6 ν. 2218/1994, του άρθρου 4 παρ. 7 του ν. 2240/1994, δυνάμει των οποίων αρμοδιότητες του Υπουργείου Οικονομικών που είχαν μεταβιβασθεί στους Νομάρχες, ανήκουν στον Περιφερειακό Δ/ντή, σε συνδυασμό με αυτές του άρθρου 14 παρ. 2 του ν. 2399/1996 με τις οποίες προβλέπεται η κατάργηση των θέσεων των Περ/κών Δ/ντών, οι αρμοδιότητες πλέον του οποίου περιήλθαν στο Γενικό Γραμματέα της Περιφέρειας και ασκούνται από τον αναπληρωτή Περ/κό Δ/ντή.

5. Τις διατάξεις του τετάρτου εδαφίου της παρ. 2 του άρθρου 1 και της παρ. 6 του ιδίου άρθρου του ν. 2503/1997 «Διοίκηση, οργάνωση, στελέχωση της Περιφέρειας, ρύθμιση θεμάτων για την Τοπική Αυτοδιοίκηση και άλλες διατάξεις» (ΦΕΚ 107/Α), σύμφωνα με τις οποίες οι Περιφερειακές Υπηρεσίες του Υπουργείου Οικονομικών, που συγκροτούσαν την Περιφερειακή Διοίκηση του Νομού ή της Νομαρχίας, δεν υπήχθησαν στην ενιαία οργανική μονάδα της Περιφέρειας, ούτε καταργήθηκαν αλλά αποτελούν από 1.9.1997, Υπηρεσίες του Υπουργείου Οικονομικών.

6. Το υπ' αριθμ. 28979/31.7.1997 έγγραφο της Δ/νσης Διοίκησης του Υπουργείου Εσωτερικών, Δημ. Διοίκησης και Αποκέντρωσης, σύμφωνα με το οποίο οι αρμοδιότητες του Γενικού Γραμματέα της Περιφέρειας σε θέματα Υπηρεσιών του Υπουργείου Οικονομικών, μεταφέρονται από 1.9.1997 στον Υπουργό Οικονομικών.

7. Τον ν. 3220/2004, «Μέτρα αναπτυξιακής και κοινωνικής πολιτικής- αντικειμενοποίηση του φορολογικού ελέγχου κ.α διατάξεις (ΦΕΚ 15/Α/28.1.2004).

8. Την υπ' αριθμ. 1030067/296/Α006/7.4.2004, εγκύκλιο, της Δ/νσης Οργάνωσης του Υπουργείου Οικονομίας και Οικονομικών.

9. Την από 14.12.2007 έκθεση της επιτροπής καθορισμού των ορίων αιγιαλού, παραλίας, στην περιοχή «Όρμος Μαρμάρι», νήσου Σύρου και το από Σεπτέμβριο του 2007 τοπογραφικό, υψομετρικό και κτηματολογικό, διάγραμμα, εξαρτημένο από το κρατικό δίκτυο, (ΕΓΣΑ 87), κλίμακας 1:500, το οποίο συντάχθηκε από τον Αγρονόμο Τοπογράφο Μηχανικό Παναγιώτη Στάθη, σε μία πινακίδα, ελέγχθηκε για την ακρίβεια της αποτύπωσης στις 14.12.2007 από τον Θεόδωρο Κιουπίδη, Τεχνολόγο, Τοπογράφο, Μηχανικό της Κτηματικής Υπηρεσίας Ν. Κυκλάδων και θεωρήθηκε την ίδια ημερομηνία, από τον Στέλιο Σεζένια, Προϊστάμενο της Κτηματικής Υπηρεσίας Ν. Κυκλάδων.

10. Το υπ' αριθμ. 544.5/919/08/17.12.2008 έγγραφο του Γενικού Επιτελείου Ναυτικού, αποφασίζουμε:

Επικυρώνουμε την από 14.12.2007 έκθεση της κατά το άρθρο 3 του ν. 2971/2001 αρμόδιας επιτροπής για τον καθορισμό των ορίων αιγιαλού και παραλίας στη θέση «Όρμος Μαρμάρι», Νήσου Σύρου καθώς επίσης και το από Σεπτέμβριο του 2007 τοπογραφικό, υψομετρικό και κτηματολογικό διάγραμμα, εξαρτημένο από το κρατικό δίκτυο (ΕΓΣΑ 87) κλίμακας 1:500, το οποίο συντάχθηκε από τον Αγρονόμο Τοπογράφο Μηχανικό Παναγιώτη Στάθη, σε μία πινακίδα, ελέγχθηκε ως προς την ακρίβεια της αποτύπωσης στις 14.12.2007, από το Θεόδωρο Κιουπίδη, τεχνολόγο τοπογράφο μηχανικό της Κτηματικής Υπηρεσίας Ν. Κυκλάδων και θεωρήθηκε την ίδια ημερομηνία από το Στέλιο Σεζένια, Προϊστάμενο της Κτηματικής Υπηρεσίας Ν. Κυκλάδων.

Στο τοπογραφικό αυτό διάγραμμα καθορίστηκε.

α) Η οριογραμμή του αιγιαλού με κόκκινη συνεχή πολυγωνική γραμμή και στοιχεία Α1, Α2, Α3, ... Α17, Α18, Α19.

β) Η οριογραμμή της παραλίας με κίτρινη συνεχή πολυγωνική γραμμή και με στοιχεία Α1΄, Α2΄, Α3΄, ... Α17΄, Α18΄, Α19΄.

Αποφαινόμαστε, ότι δεν υφίσταται παλαιός αιγιαλός.

Η ζώνη παραλίας έχει πλάτος 10 μ. διότι διαφορετικά δεν εξυπηρετούνται οι σκοποί του άρθρου 1 παρ. 2 του ν. 2971/2001.

Δεν εξαιρούνται τα κτίσματα (τμήματα ξερολιθιάς), που βρίσκονται στη ζώνη παραλίας.

Η απόφαση αυτή με την έκθεση της επιτροπής και το τοπογραφικό διάγραμμα να δημοσιευθούν στην Εφημερίδα της Κυβερνήσεως.

Ερμούπολη, 4 Φεβρουαρίου 2009

Ο Γενικός Γραμματέας Περιφέρειας

ΧΑΡΑΛΑΜΠΟΣ ΚΟΚΚΙΝΟΣ

ΕΚΘΕΣΗ

ΕΠΙΤΡΟΠΗΣ ΚΑΘΟΡΙΣΜΟΥ ΤΩΝ ΟΡΙΩΝ ΤΟΥ ΑΙΓΙΑΛΟΥ

(ΑΡΘΡΟ 3 ν. 2971/19.12.2001)

Για τον καθορισμό των ορίων του αιγιαλού που γίνεται για πρώτη φορά στη θέση «ΟΡΜΟΣ ΜΑΡΜΑΡΙ» Ν. Σύρου.

Στην Σύρο, σήμερα 14.12.2007, οι υπογεγραμμένοι:

1. ΣΤΕΛΙΟΣ ΣΕΖΕΝΙΑΣ, προϊστάμενος της Κτηματικής Υπηρεσίας του Νομού Κυκλάδων, ως Πρόεδρος,

2. ΘΕΟΔΩΡΟΣ ΚΙΟΥΠΙΔΗΣ, Τεχνολόγος Τοπογράφος Μηχανικός, της Κτηματικής Υπηρεσίας Ν. Κυκλάδων, ως μέλος,

3. ΛΕΩΝΙΔΑΣ ΜΑΝΩΛΑΚΟΣ, λιμενάρχης Σύρου, ως μέλος, Γραμματέας της επιτροπής είναι η Ψιλλοπούλου Αγγελική, υπάλληλος της Κτηματικής Υπηρεσίας Ν. Κυκλάδων.

Τα μέλη της Επιτροπής:

4. Διευθυντής της Διεύθυνσης Πολεοδομίας Νομαρχιακής Αυτοδιοίκησης Ν. Κυκλάδων και

5. Διευθυντής Χωροταξίας και Περιβάλλοντος της Γενικής Γραμματείας Περιφέρειας Ν. Κυκλάδων αν και προσκλήθηκαν με την υπ' αριθμ. οικ. 2650/12.12.2007 πρόσκληση του Προέδρου, δεν παρευρέθησαν αποτελούντες την επιτροπή καθορισμού των ορίων του αιγιαλού δυνάμει του άρθρου 3 του ν. 2971/19.12.2001, σε συνδυασμό με την υπ' αριθμ. 6806/2007 απόφαση του Γενικού Γραμματέα Περιφέρειας Ν. Αιγαίου, μεταβήκαμε επί τόπου στην προαναφερθείσα περιοχή και

Λαβόντες υπ' όψη

1. Την από Οκτώβριο του 2007 αίτηση καθορισμού του Παναγιώτη Στάθη, των ορίων του αιγιαλού στην εν λόγω θέση.

2. Το τοπογραφικό, υψομετρικό και κτηματολογικό διάγραμμα, εξαρτημένο από το κρατικό δίκτυο (ΕΓΣΑ 87), το οποίο συντάχθηκε τον Σεπτέμβριο του 2007 από τον Παναγιώτη Στάθη, αγρονόμο τοπογράφο μηχανικό σε μία πινακίδα, σε κλίμακα 1:500, ελέγχθηκε επιτόπου για την ακρίβεια της αποτύπωσης την 14.12.2007 από τον Θεόδωρο Κιουπίδη, Τοπογράφο Μηχανικό της Κτηματικής Υπηρεσίας Ν. Κυκλάδων και θεωρήθηκε την ίδια ημερομηνία από το Στέλιο Σεζένια, προϊστάμενο της Κτηματικής Υπηρεσίας Ν. Κυκλάδων.

3. Τις διατάξεις του ν. 2971/2001 «Αιγιαλός, παραλία και άλλες διατάξεις»όπως αυτός ισχύει, και το ν. 1337/1983 καθώς και την προς αυτόν σχετική Δικαστηριακή και Διοικητική Νομολογία.

4. Την από την επιτόπια μετάβαση σχηματισθείσα αντίληψη περί του πλάτους της βρεχόμενης ζώνης της ξηράς καθώς και τα στοιχεία που προβλέπονται από το άρθρο 9 του ν. 2971/2001 και ειδικότερα:

Α. Τη γεωμορφολογία του εδάφους, για την οποία αναλυτικά αναφέρεται ότι:

1. Πρόκειται για κόλπο βάθους περίπου 200 μ., με απότομα βραχώδη πρανή και ύψη στέψης 5-10 μ. Στο μυχό του κόλπου σχηματίζεται αμμώδης ακτή πλάτους περίπου 60 μ. και βάθους περίπου 50 μ.

2. Της ακτής συνέχονται εκτάσεις λοφώδεις, ημιβραχώδους, μορφής, εκτός σχεδίου και αδόμητες.

3. Η βλάστηση της περιοχής είναι φυσική και αποτελείται από φρύγανα κ.λπ.

4. Η περιοχή προσβάλλεται από ανέμους νοτίων διευθύνσεων.

5. Μετά το κόλπο το ανάπτυγμα πελάγους είναι μεγάλο.

5. Ο πυθμένας είναι αμμώδης και αβαθής.

6. Υπάρχει καθορισμός Ζ.Ο.Ε, λοιπών όρων και περιορισμών δόμησης στην περιοχή του Δήμου Άνω Σύρου, που έχει καθοριστεί με το από 11.5.1989 π.δ. και έχει δημοσιευθεί στο ΦΕΚ 339/Δ/2.6.1989.

7. Τη μη ύπαρξη καταγραφής δημοσίων κτημάτων κάθε κατηγορίας που βρίσκονται σε άμεση γειτνίαση με την παράκτια ζώνη.

8. Το γεγονός ότι υφίσταται κτηματολόγιο.

9. Τη μη ύπαρξη παράκτιων φυσικών πόρων, αποφασίζουμε:

1. Καθορίζουμε επί του ανωτέρω τοπογραφικού διαγράμματος:

α) Την οριογραμμή του αιγιαλού με κόκκινη συνεχή πολυγωνική γραμμή και στοιχεία Α1, Α2, Α3, ... Α17, Α18, Α19.

β) Την οριογραμμή της παραλίας με κίτρινη συνεχή πολυγωνική γραμμή και στοιχεία Α1΄, Α2΄, Α3΄, ... Α17΄, Α18΄, Α19΄.

Αποφαινόμαστε, ότι δεν υφίσταται παλαιός αιγιαλός.

2. Η ζώνη παραλίας έχει πλάτος 10 μ. διότι διαφορετικά δεν εξυπηρετούνται οι σκοποί του άρθρου 1 παρ. 2 του ν. 2971/2001.

Δεν εξαιρούνται τα κτίσματα (τμήματα ξερολιθιάς), που βρίσκονται στη ζώνη παραλίας.

Η Επιτροπή


Ο Πρόεδρος

ΣΤΕΛΙΟΣ ΣΕΖΕΝΙΑΣ

Τα Μέλη


ΘΕΟΔΩΡΟΣ ΚΙΟΥΠΙΔΗΣ

ΛΕΩΝΙΔΑΣ ΜΑΝΩΛΑΚΟΣ

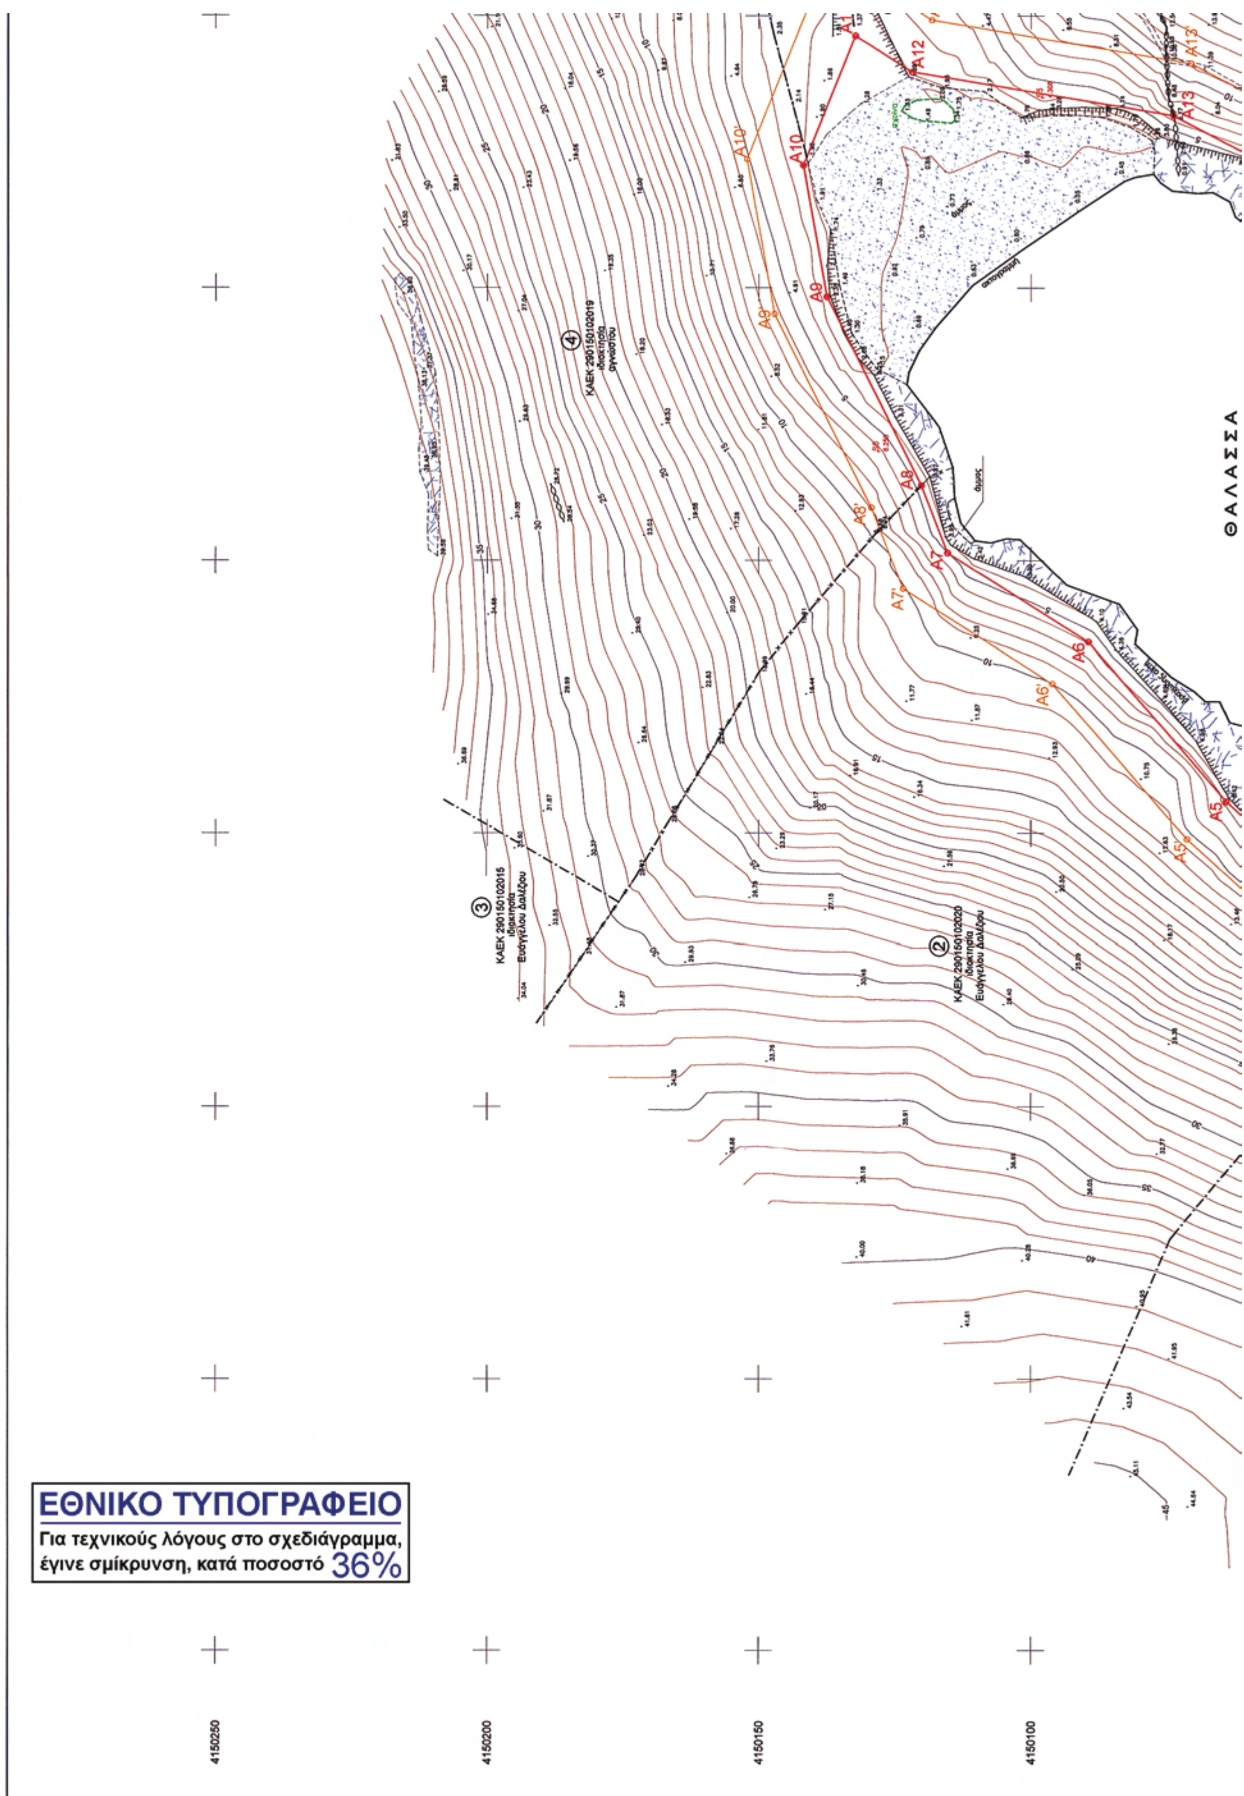

ΕΘΝΙΚΟ ΤΥΠΟΓΡΑΦΕΙΟ
Για τεχνικούς λόγους στο σχεδιάγραμμα, έγινε σμίκρυνση, κατά ποσοστό 36%

Απόσπασμα χάρτου κλ. 1:5000 της ΓΥΣ (Φ.Χ. 7506_2 Ν. ΣΥΡΟΣ)

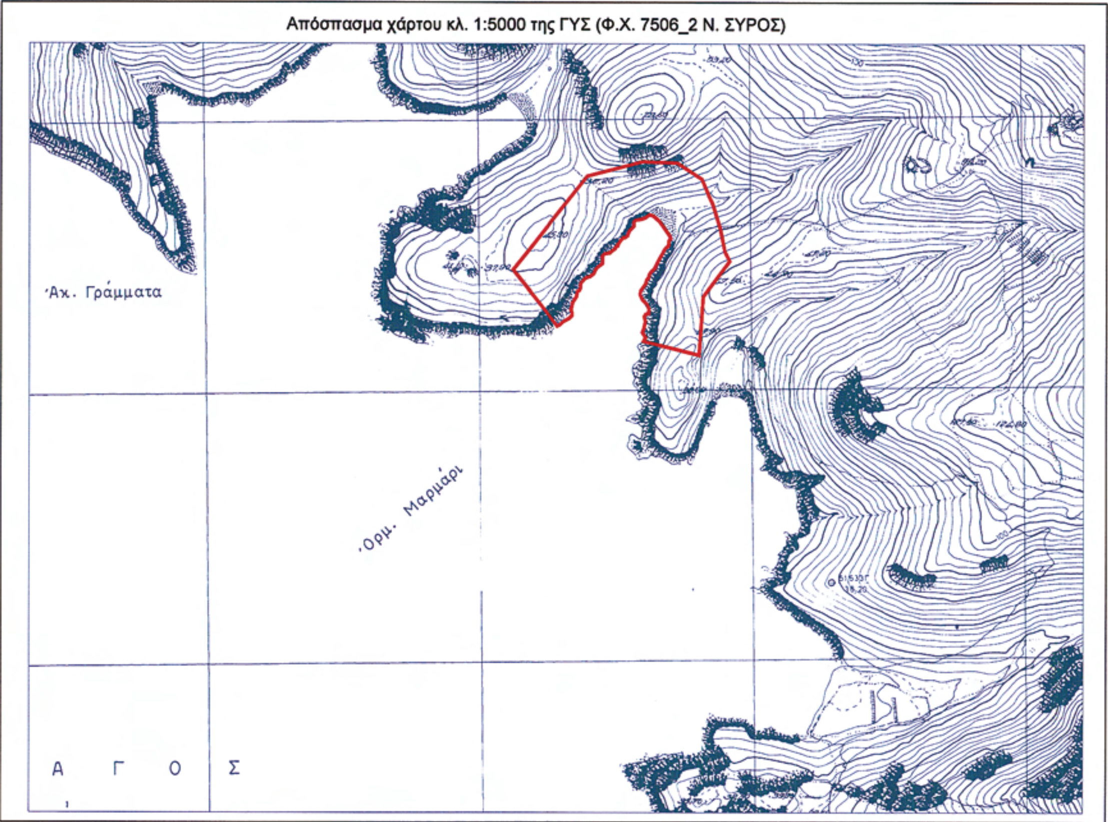

Απόσπασμα χάρτου κλ. 1:50000 της ΓΥΣ (Φ.Χ. ΕΡΜΟΥΠΟΛΙΣ)



ΣΥΝ/ΝΕΣ ΚΟΡΥΦΩΝ ΑΙΓΙΑΛΟΥ

Σημείο	X	Y
A1	579056.07	4149930.95
A2	579084.20	4149975.60
A3	579099.26	4150001.58
A4	579126.63	4150032.12
A5	579155.91	4150064.19
A6	579184.95	4150089.45
A7	579201.41	4150115.28
A8	579213.77	4150120.10
A9	579248.38	4150137.47
A10	579272.51	4150141.79
A11	579296.33	4150132.21
A12	579289.63	4150121.82
A13	579281.64	4150073.85
A14	579268.83	4150049.38
A15	579253.68	4150022.20
A16	579236.16	4149987.49
A17	579248.11	4149951.28
A18	579246.63	4149933.46
A19	579243.77	4149908.70

ΣΥΝ/ΝΕΣ ΚΟΡΥΦΩΝ ΠΑΡΑΛΙΑΣ

Σημείο	X	Y
A1'	579047.61	4149936.28
A2'	579075.64	4149980.77
A3'	579091.12	4150007.49
A4'	579119.22	4150038.83
A5'	579148.91	4150071.35
A6'	579177.30	4150096.04
A7'	579194.73	4150123.41
A8'	579209.70	4150129.25
A9'	579245.19	4150147.06
A10'	579273.58	4150152.14
A11'	579311.29	4150136.96
A12'	579299.16	4150118.14
A13'	579291.25	4150070.63
A14'	579277.63	4150044.62
A15'	579262.51	4150017.51
A16'	579246.96	4149986.69
A17'	579258.25	4149952.47
A18'	579256.58	4149932.47
A19'	579253.70	4149907.55


ΠΙΝΑΚΑΣ ΣΥΝΤΕΤΑΓΜΕΝΩΝ ΣΤΑΣΕΩΝ

Α/Α	X (μ.)	Y (μ.)	H (μ.)	ΧΑΡΑΚΤΗΡΙΣΜΟΣ
S5	579284.915	4150097.827	4.308	βραχόσημο

ΚΑΕΚ 290150102014 ιδιοκτησία Ευάγγελου Δαλέζιου

ΚΑΕΚ 290150102021 ιδιοκτησία Ευάγγελου Δαλέζιου

A11' A11 A12 A12' A13'

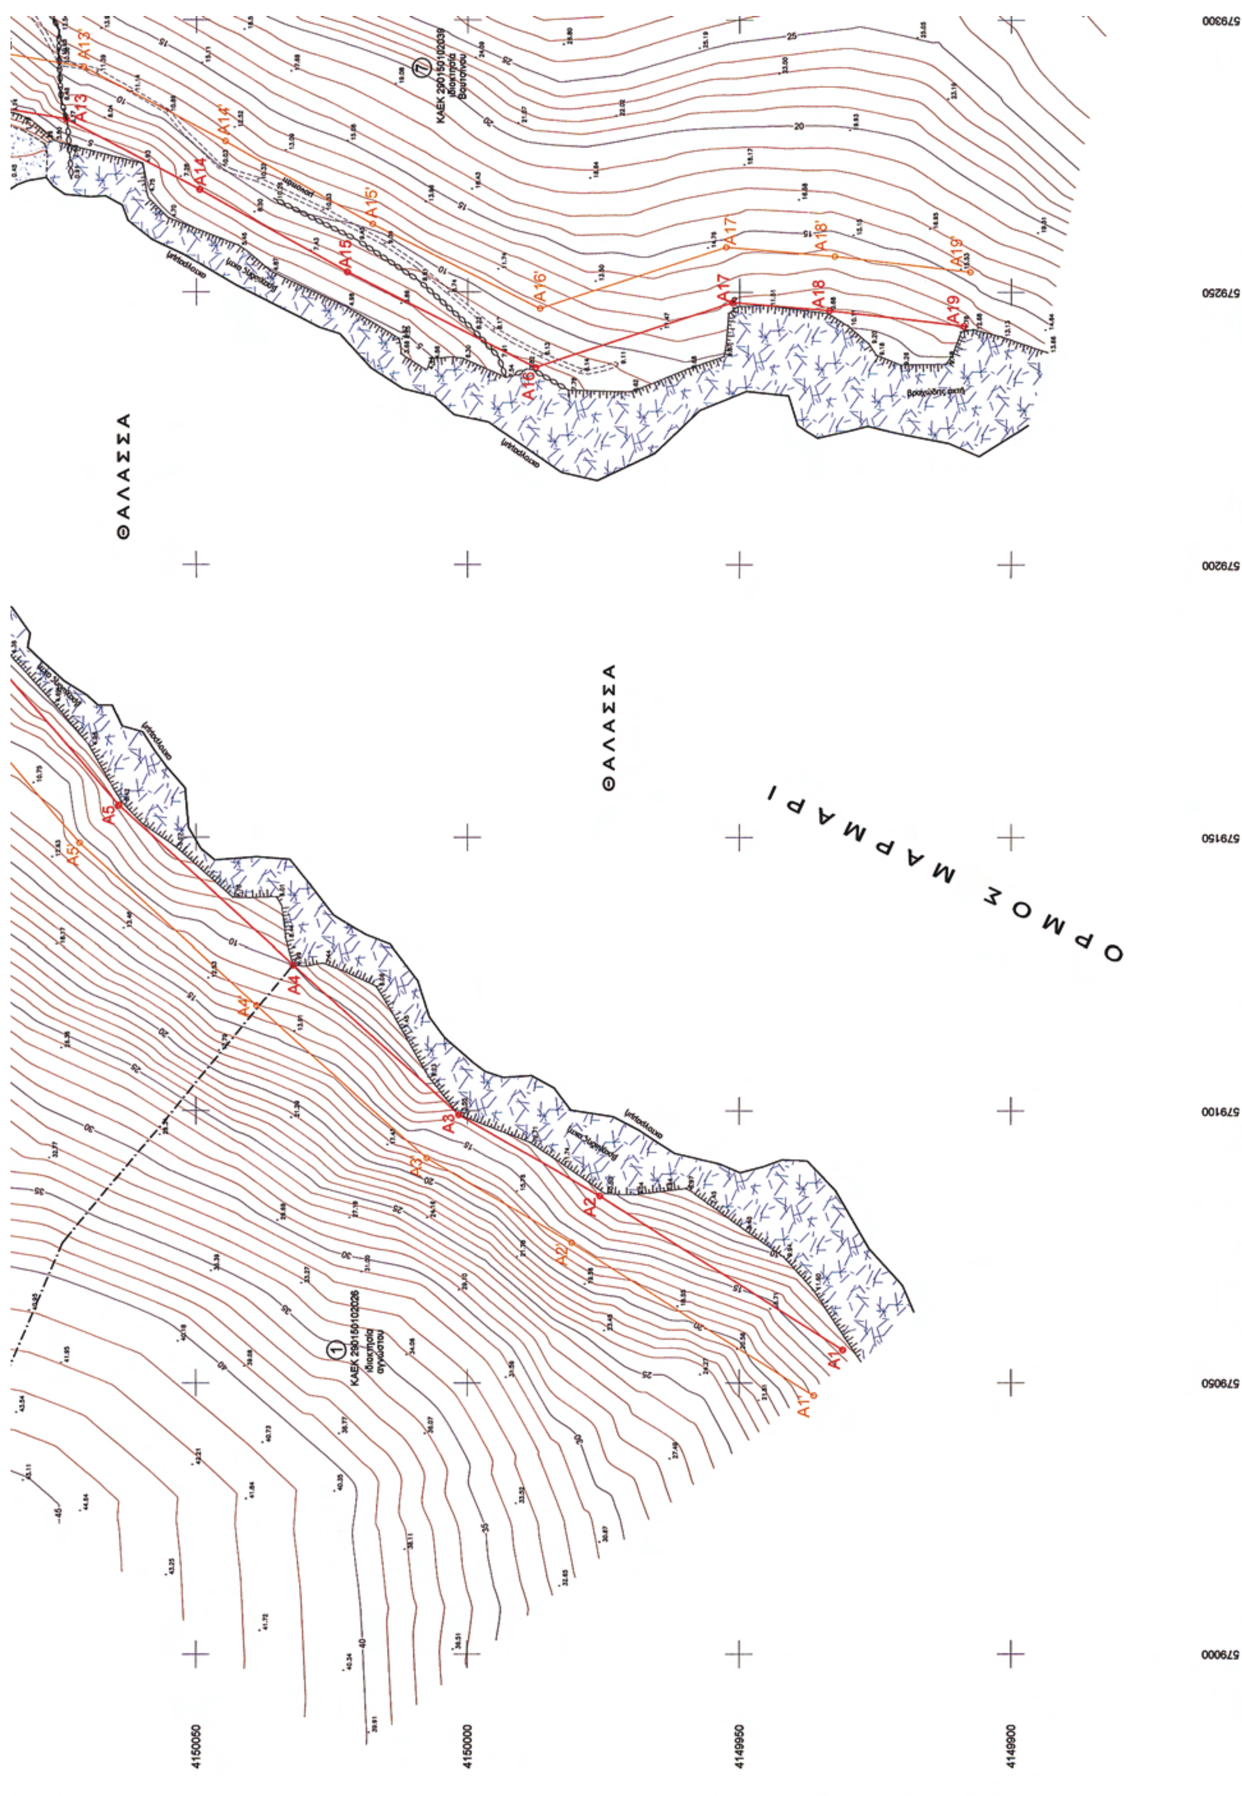
ΘΑΛΑΣΣΑ
ΘΑΛΑΣΣΑ
ΟΡΜΟΣ ΜΑΡΜΑΡΙ
Α1
Α2
Α3
Α4
Α5
Α13
Α14
Α15
Α16
Α17
Α18
Α19
Α1'
Α2'
Α3'
Α4'
Α5'
Α13'
Α14'
Α15'
Α16'
Α17'
Α18'
Α19'
579300
579250
579200
579150
579100
579050
579000
4150050
4150000
4149950
4149900

ΠΙΝΑΚΑΣ ΣΥΝΤΕΤΑΓΜΕΝΩΝ ΣΤΑΣΕΩΝ

Α/Α	X (μ.)	Y (μ.)	Η (μ.)	ΧΑΡΑΚΤΗΡΙΣΜΟΣ
S5	579284.915	4150097.827	4.308	βραχόσημο
S6	579220.016	4150127.881	6.250	βραχόσημο

ΠΙΝΑΚΑΣ ΦΕΡΟΜΕΝΩΝ ΙΔΙΟΚΤΗΤΩΝ	
Α/Α ΙΔΙΟΚΤΗΣΙΑΣ	ΙΔΙΟΚΤΗΤΗΣ
1	Αγνωστος
2, 3	Ευάγγελος Δαλέζιος
4	Αγνωστος
5, 6	Ευάγγελος Δαλέζιος
7	Βουτσίνος

Υπόμνημα Συμβόλων

Ξηρολιθιά
Βράχια
Πρανές
Ισοϋψείς καμπύλες
Πολυγωνομετρικό Σημείο

ΤΟΠΟΓΡΑΦΙΚΟ ΔΙΑΓΡΑΜΜΑ

ΚΑΘΟΡΙΣΜΟΥ ΟΡΙΩΝ ΑΙΓΙΑΛΟΥ - ΠΑΡΑΛΙΑΣ

ΘΕΣΗ : "ΟΡΜΟΣ ΜΑΡΜΑΡΙ" Ν. ΣΥΡΟΥ
ΑΡΜΟΔΙΑ ΚΤΗΜΑΤΙΚΗ ΥΠΗΡΕΣΙΑ : ΚΥΚΛΑΔΩΝ
ΝΟΜΑΡΧΙΑ : ΚΥΚΛΑΔΩΝ

ΕΝΔΙΑΦΕΡΟΜΕΝΟΣ : ΔΑΛΕΖΙΟΣ ΕΥΑΓΓΕΛΟΣ του ΓΕΩΡΓΙΟΥ

ΤΡΙΓΩΝΟΜΕΤΡΙΚΗ ΕΞΑΡΤΗΣΗ : Κρατικό Δίκτυο Γ.Υ.Σ.
Σύστημα ΕΓΣΑ 87 Φ.Χ. 1:50.000 ΕΡΜΟΥΠΟΛΙΣ

ΥΨΟΜΕΤΡΙΚΗ ΑΦΕΤΗΡΙΑ : Μέση στάθμη θάλασσας με εξάρτηση από το τριγ/κό δίκτυο Γ.Υ.Σ.
Ισοδιάσταση ισοϋψών : 1 μ.

Αρ. Σχεδίου 1
ΚΛΙΜΑΚΑ 1:500
Ημερ/νια αποτύπωσης : ΣΕΠΤΕΜΒΡΙΟΣ 2007

ΚΤΗΜΑΤΙΚΗ ΥΠΗΡΕΣΙΑ
ΥΠΟΥΡΓΕΙΟΥ ΟΙΚΟΝΟΜΙΚΩΝ
ΑΚΡΙΒΕΣ ΑΝΤΙΓΡΑΦΟ

ΕΛΕΓΧΘΗΚΕ	ΘΕΩΡΗΘΗΚΕ	Ο ΣΥΝΤΑΞΑΣ
Επί τόπου για την ακρίβεια αποτύπωσης 14-12-2007	Ο Προϊστάμενος Κτηματικής Υπηρεσίας Ν. Κυκλάδων 14-12-2007	ΠΑΝΑΓΙΩΤΗΣ Ε. ΣΤΑΘΗΣ ΔΙΠΛ. ΑΓΡ/ΜΟΣ ΤΟΠΟΓΡΑΦΟΣ ΜΗΧΑΝΙΚΟΣ ΕΘΝΙΚΟΥ ΜΕΤΣΟΒΙΟΥ ΠΟΛΥΤΕΧΝΕΙΟΥ ΜΕΛΟΣ Τ.Ε.Ε. ΑΡ. ΜΗΤΡΩΟΥ 71921
ΘΕΟΔΩΡΟΣ ΚΙΟΥΠΙΔΗΣ Τ.Ε. ΤΟΠΟΓΡ. Κ.Υ.Ν.Κ.	ΣΤΕΛΙΟΣ ΣΕΖΕΝΙΑΣ ΕΦΟΡΙΑΚΟΣ ΔΕ/Α'	

ΥΠΟΜΝΗΜΑ ΕΠΙΤΡΟΠΗΣ

1. Το παρόν τοπογραφικό διάγραμμα συνοδεύει την από 14-12-2007 έκθεση της επιτροπής καθορισμού των ορίων αιγιαλού.
2. Κόκκινη γραμμή —— A1, A2, A3, ..., A19 οριογραμμή αιγιαλού.
   Κίτρινη γραμμή —— A1', A2', ..., A19' οριογραμμή παραλίας.
3. Οι κορυφές των οριογραμμών του αιγιαλού και της παραλίας ορίζονται με συντεταγμένες του Κρατικού τριγωνομετρικού δικτύου ως ο συνημμένος πίνακας.
4. Η οριογραμμή της παραλίας χαράσσεται σε σταθερή απόσταση 10.00 μ. από την οριογραμμή του αιγιαλού.

ΕΡΜΟΥΠΟΛΗ 14-12-2007
Η ΕΠΙΤΡΟΠΗ

Ο ΠΡΟΕΔΡΟΣ

ΣΤΕΛΙΟΣ ΣΕΖΕΝΙΑΣ
ΕΦΟΡΙΑΚΟΣ ΔΕ/Α'
ΠΡΟΪΣΤΑΜΕΝΟΣ Κ.Υ.Ν.Κ.
14-12-2007

ΤΑ ΜΕΛΗ

α. ΘΕΟΔΩΡΟΣ ΚΙΟΥΠΙΔΗΣ
Τ.Ε. ΤΟΠΟΓΡ. Κ.Υ.Ν.Κ.

β. ΛΕΩΝΙΔΑΣ ΜΑΝΩΛΑΚΟΣ
Λ/ΧΗΣ ΣΥΡΟΥ

579300
579350
579400

Αριθμ. 202/2008 (2)

Κήρυξη ως αναδασωτέας έκτασης 3,341 στρ. στη θέση «Σταυρός ή Νεράκι», περιφέρειας Κοινότητος Κοσμά,, Νομού Αρκαδίας.

Ο ΓΕΝΙΚΟΣ ΓΡΑΜΜΑΤΕΑΣ
ΠΕΡΙΦΕΡΕΙΑΣ ΠΕΛΟΠΟΝΝΗΣΟΥ

Έχοντας υπόψη:

1. Τις διατάξεις τον άρθρον 1 του ν. 3200/1955 «περί διοικητικής αποκεντρώσεως», όπως τροποποιήθηκαν και ισχύουν.

2. Τις διατάξεις των άρθρων 24 παρ. 1 και 117 παρ. 3 του Συντάγματος.

3. Των άρθρων 200 και 205 του ν.δ. 86/1969 (ΦΕΚ 7Α΄ 1969).

4. Τις διατάξεις του ν. 998/1979 «Περί προστασίας των δασών κ.λπ.» και ειδικότερα:

α) του άρθρου 34 παρ. 4, β) του άρθρ. 38 παρ. 1. γ. άρθρου 41 παρ. 3, όπως συμπληρώθηκαν με το άρθρο 1 παρ. 8 τον ν. 3208/2003.

5. Τις διατάξεις του άρθρου 7 του ν. 2503/1997 «Διοίκηση, οργάνωση, στελέχωση της Περιφέρειας, ρύθμιση θεμάτων για την τοπική αυτοδιοίκηση και άλλες διατάξεις.

6. Την υπ' αριθμ. 17310/18.10.2007 απόφαση Γ.Γ.Π. Πελοποννήσου «Ανάθεση αρμοδιοτήτων και ασκήσεως αυτών κατ' εντολή μας».

7. Τις διαταγές του Υπουργείου Γεωργίας:

α) 160417/1180/8.7.1980, β) 182447/3049/24.9.1980.

8. Την υπ' αριθμ. 80159/8499/16.12.2008 πρόταση του Δασαρχείου Σπάρτης με την οποία προτείνεται η κήρυξη έκτασης ως αναδασωτέας, με συνημμένη όλη τη σχετική αλληλογραφία που αναφέρεται σ' αυτήν.

Κηρύσσουμε ως αναδασωτέα με σκοπό την αποκατάσταση με φυσική αναγέννηση της προϋπάρχουσας δασικής βλάστησης η οποία καλυπτόταν από αείφυλλα πλατύφυλλα, που καταστράφηκε από εκχέρσωση, της κατηγορίας της παραγράφου 3 (περίπτωση 3β) του άρθρου 3 τον ν. 998/1979 «περί προστασίας των δασών και των δασικών εν γένει εκτάσεων της Χώρας », όπως αντικαταστάθηκε με την παράγραφο 1 του άρθρου 1 ν. 3208/2003, δημόσια δασική έκταση εμβαδού 3,341 στρ. στη θέση «Σταυρός ή Νεράκι», περιφέρειας Κοινότητος Κοσμά, Νομού Αρκαδίας, όπως φαίνεται στο συνημμένο τοπογραφικό διάγραμμα, κλίμακας 1: 1000, υπό στοιχεία (1, 2, 3, 4, 5, 6, 7, 1) και απεικονίζεται σε απόσπασμα χάρτη εκδόσεως Γ.Υ.Σ. κλίμακας 1:50000 (Φ.Χ. ΓΚΟΡΙΤΣΑ) και έχει όρια::

Βόρεια: Με δημόσια δασική έκταση.

Νότια: Με δημόσια δασική έκταση.

Ανατολικά: Με εγκαταλειμμένο αγρό.

Δυτικά: Με δημόσια δασική έκταση.

Όπως φαίνεται στο συνημμένο τοπογραφικό διάγραμμα, κλίμακας 1:1000, υπό στοιχεία (1, 2, 3, 4, 5, 6, 7, 1) και απεικονίζεται σε απόσπασμα χάρτη εκδόσεως Γ.Υ.Σ. κλίμακας 1:50000 (Φ.Χ. ΓΚΟΡΙΤΣΑ), που αποτελεί αναπόσπαστο μέρος της απόφασης αυτής.

Η απόφαση αυτή να δημοσιευθεί στην Εφημερίδα της Κυβερνήσεως.

Σπάρτη, 21 Ιανουαρίου 2009

Ο Γενικός Γραμματέας Περιφέρειας
ΝΙΚΟΛΑΟΣ ΑΓΓΕΛΟΠΟΥΛΟΣ

ΤΟΠΟΓΡΑΦΙΚΟ ΔΙΑΓΡΑΜΜΑ ΔΗΜΟΣΙΑΣ · ΔΑΣΙΚΗΣ ΕΚΤΑΣΗΣ
η οποία χρησιμοποιήθηκε για την απόθεση απορριμάτων
από την Κοινότητα Κοσμά Ν. Αρκαδίας
Θέση "Νεράκι ή Σταυρός" εκτός ορίων οικισμού Κοινότητας Κοσμά


ΕΜΒΑΔΟΝ 3.341,00 Μ2
κλίμακα 1:1000

1 X=387287.00 Y=4104549.00
2 X=387286.00 Y=4104565.00
3 X=387263.00 Y=4104574.00
4 X=387224.00 Y=4104528.00
5 X=387283.00 Y=4104495.00
6 X=387276.00 Y=4104481.00
7 X=387295.00 Y=4104485.00

επαρχιακή οδός προς Κοσμά
επαρχιακή οδός προς Κοσμά
δ.δ.ε.
δ.δ.ε.
δ.δ.ε.
εγκατ. αγρός
δ.δ.ε.
δημόσιο δάσος ελάτης


Ανήκει στην απόφαση μας
αριθμ. 202/08/2009

απόσπασμα φ.χ.ΓΥΣ 1:50.000

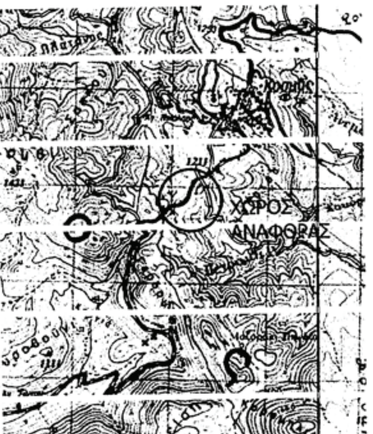


Σπάρτη 12-11-2008
ο συντάκτης
ΓΕΩΡΓΙΟΣ ...
ΔΑΣΟΠΟΝΟΣ



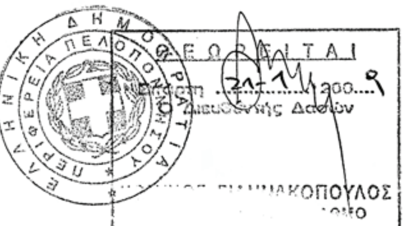



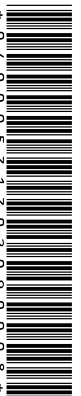

ΑΠΟ ΤΟ ΕΘΝΙΚΟ ΤΥΠΟΓΡΑΦΕΙΟ
ΚΑΠΟΔΙΣΤΡΙΟΥ 34 * ΑΘΗΝΑ 104 32 * ΤΗΛ. 210 52 79 000 * FAX 210 52 21 004
ΗΛΕΚΤΡΟΝΙΚΗ ΔΙΕΥΘΥΝΣΗ: http://www.et.gr – e-mail: webmaster.et@et.gr